

MITTAUSKESKUS ETÄLUENTAMITTARILLE


HUOM. !!
Kun keskuksessa suoritetaan N- ja PE-piirien välillä eristysvastusmittaus, syntyy siinä kuorman ja kWh-mittarin kautta virtapiiri, joka pitää katkaista mittauksen ajaksi.

Kun keskuksessa suoritetaan PE-piirin ja vaiheiden L1...L3 välillä eristysvastusmittaus, syntyy siinä virtapiiri kWh-mittarin N-johtimen kautta vaihejohtimiin. Piiri on katkaistava mittauksen ajaksi.

HUOM. !! Irrota ylijännitesuojien pistokeosat eristysvastusmittauksen ajaksi.


The diagram illustrates the electrical connections for a remote metering center. It includes a kWh meter with terminals 1, 3, 4, 6, 7, 9, 11, and 13. A transformer (T) is connected to terminals 9, 11, and 13. Two relays, Yäika-rele (K2) and Tehonraj. rele (K3), are connected to terminals 22, 23, 31, 32, and 33. A separate section shows the connection of the meter to a three-phase supply (L1, L2, L3) through a main switch (F0) and an overvoltage protection device (Ylijännitesuoja). The PEN line is also shown.

Kun keskuksessa suoritetaan PE-piirin ja vaiheiden L1...L3 välillä eristysvastusmittaus, syntyy siinä virtapiiri kWh-mittarin N-johtimen kautta vaihejohtimiin. Piiri on katkaistava mittauksen ajaksi.

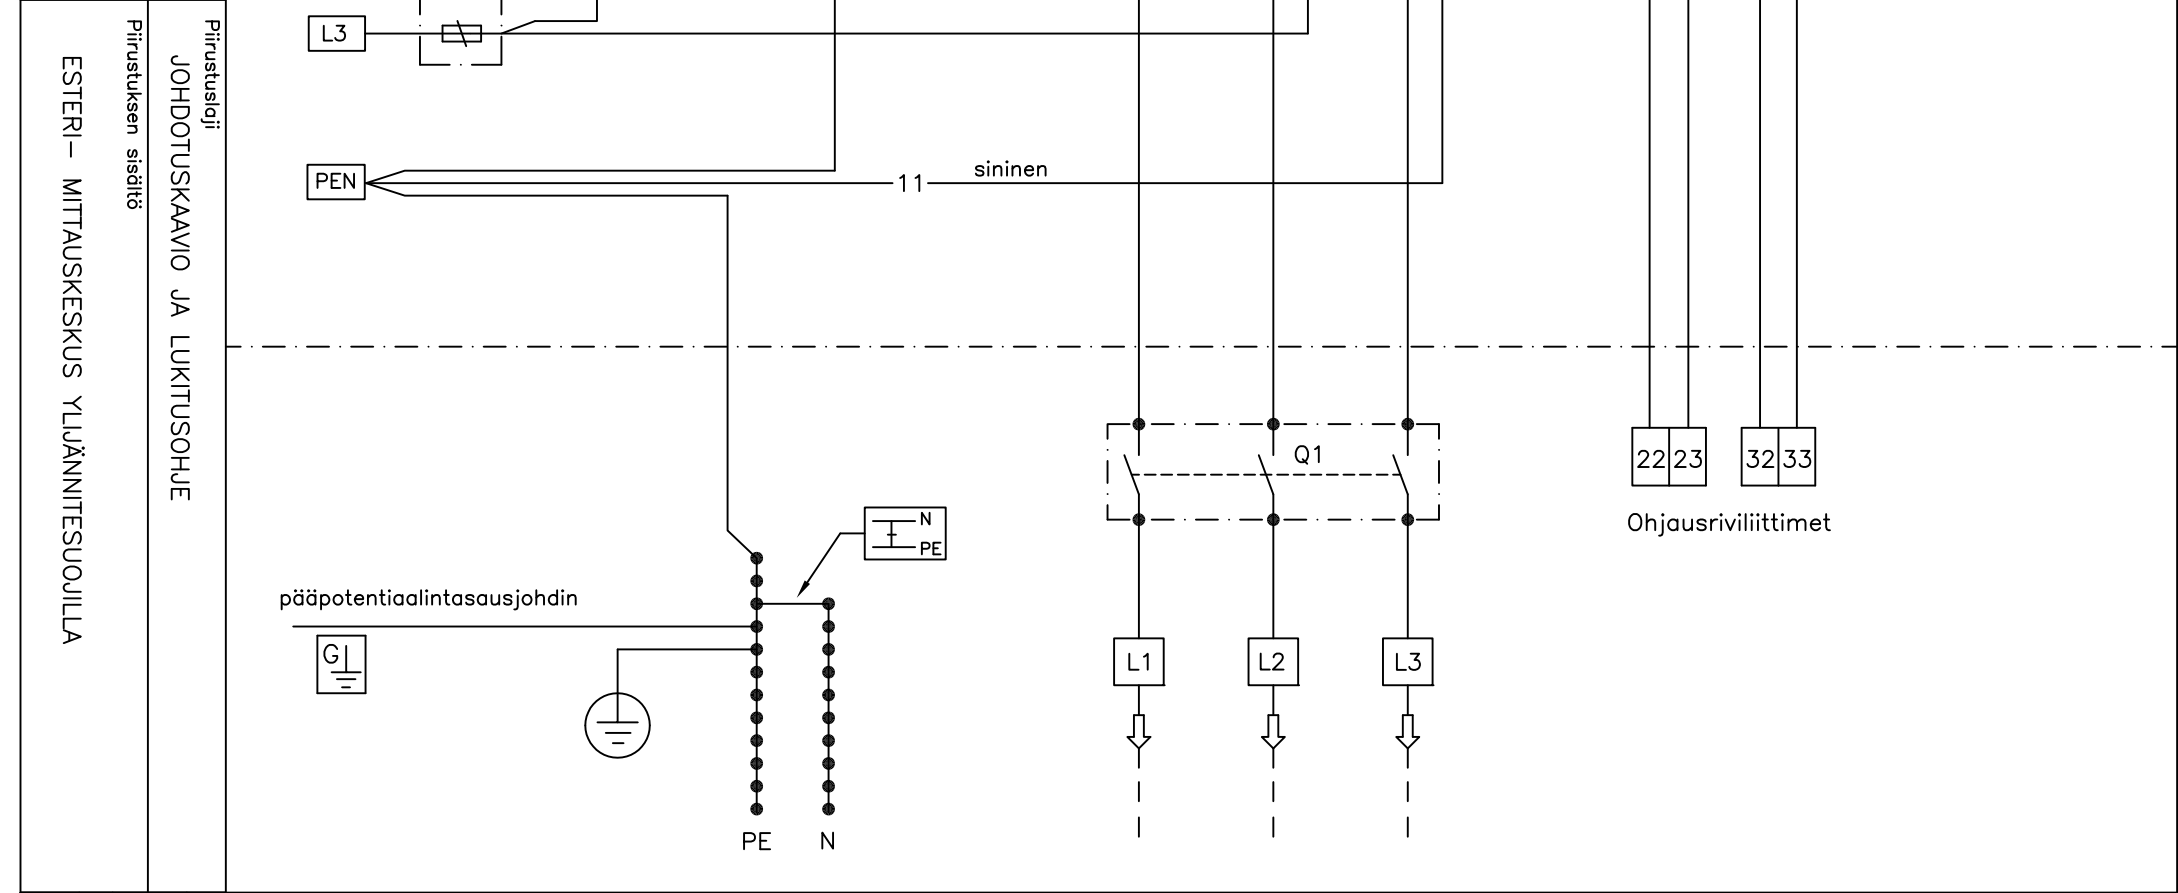

Pvm.	15.10.2012	Esteri-mittauskeskuksen lukitus
Muutos		
Teki	JMa	
Tark.		
Koodi		
EVERP150-06-2TY_A		

- lukkojen myynti: Valtuutetut Abloy-liikkeet tai Abloy Oy Wahlforssinkatu 20 80100 JOENSUU
 - lukko sovitetaan oveen adapterilla EAL 03.17, adapteri toimii myös lukon jäätymissuojana

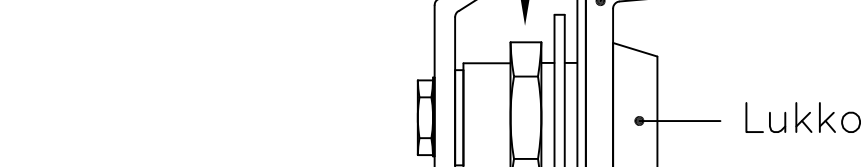Pirustusnumero	Mittakaava	Adaptteri EAL 3.17	
	Lehti	2	
		2	

HUOM. !!
 Varmista ennen lukon hankintaa
 jakavan sähkölaitoksen lukkosarja

