

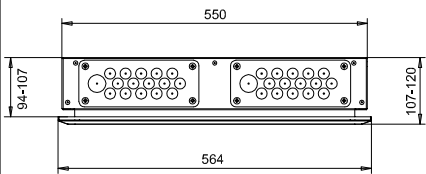
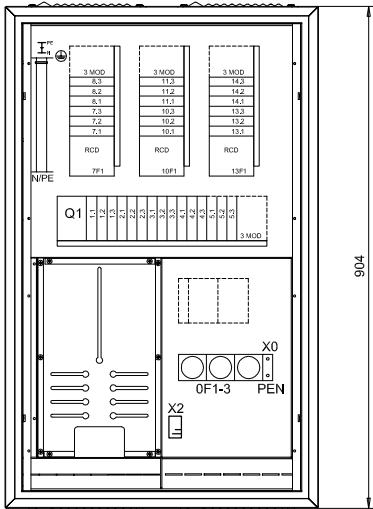


VARMA RYHMÄKESKUS		
Sähkönnumero 33 00 120		
Tyyppi VARMA M250X.33-3B		
EN 61 439-3		
Keskuksen mitoitusjännite $U_n = U_i$ 400 V		
Nimellistaajuus 50 Hz		
Keskuksen mitoitusvirta I_n 50 A		
Oikosulunkestävyys $I_{cw} < 10$ kA 1s		
Suojaus sähköiskuilta Suojausluokka I		
Kotelointiluokka IP20C		
Jakelujärjestelmä TN-		
EMC-käyttöympäristö A ja B		
Paino 32 kg Mitat 904x564x120		
Nimellinen tasoituskerroin:		
Pääpiirien lukumäärä	4-5	0,7
	6-9	0,6
	10-	0,5

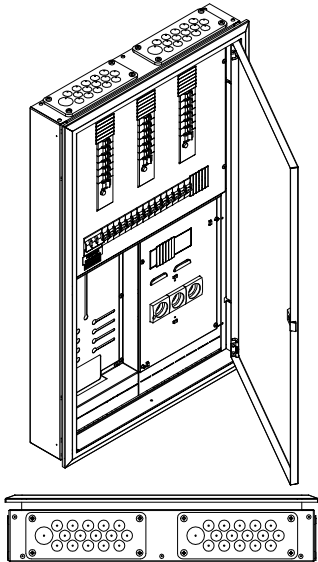

PE N 3L

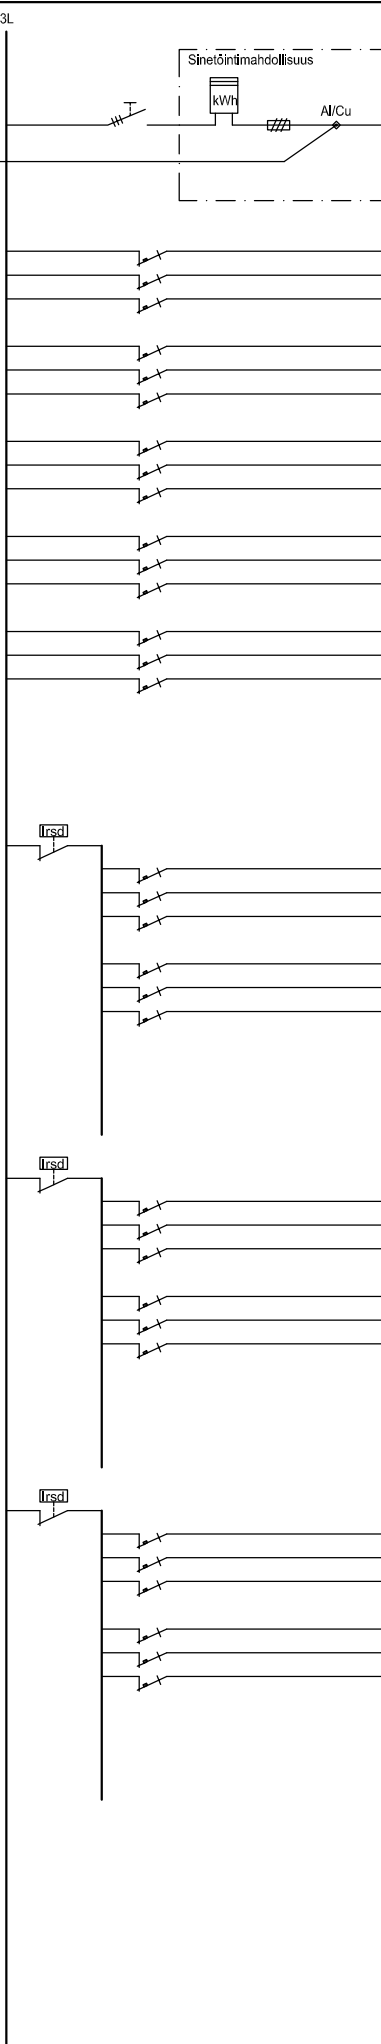

Numero	Nimitys	A/A	mm²
	Syöttötilittimet Al / Cu 50mm²		
Q1	Pääkytkin ja päävarokkeet	/63A	
	Keskuksessa on tilivaraus ylijännitesuojalle		
1.1		C10	
1.2		C10	
1.3		C10	
2.1		C10	
2.2		C10	
2.3		C10	
3.1		C10	
3.2		C10	
3.3		C10	
4.1		C16	
4.2		C16	
4.3		C16	
5.1		C16	
5.2		C16	
5.3		C16	
6.1			
6.2			
6.3			
7F1	Vikavirtasuojakytkin 4x40A / 30mA		
7.1		C16	
7.2		C16	
7.3		C16	
8.1		C16	
8.2		C16	
8.3		C16	
9.1			
9.2			
9.3			
10F1	Vikavirtasuojakytkin 4x40A / 30mA		
10.1		C16	
10.2		C16	
10.3		C16	
11.1		C16	
11.2		C16	
11.3		C16	
12.1			
12.2			
12.3			
13F1	Vikavirtasuojakytkin 4x40A / 30mA		
13.1		C10	
13.2		C10	
13.3		C10	
14.1		C16	
14.2		C16	
14.3		C16	
15.1			
15.2			
15.3			

Rakennuskohte

Nimi ja osoite

VOHEK
Pääskykalliontie 4 LIETO FINLAND

Pv. tn/21.11.2013 3300120_2